

LEGENDA

- ZONA "A" zone residenziali del centro storico
- ZONA "B1" zone residenziali di Chiaromonte Centro fuori centro storico
- ZONA "B2" zone residenziali di completamento di Roccezzo
- ZONA "C1" "a" e "b" zone residenziali di espansione
- ZONA "C2" zone residenziali del P.E.E.P.
- ZONA "C3a" zone residenziali obbligatoriamente miste
- ZONA "D1" zone artigianali del P.P.
- ZONA "D2" zone commerciali
- ZONA "D3" zone alberghiere
- ZONA "D3a" zone artigianali e commerciali miste a residenza
- ZONA "E1" zone Agricole della fascia montana e pedemontana
- ZONA "E2" zone Agricole della fascia di pianura con prevalenza di grandi estensioni colturali
- ZONA "E3" zone Agricole della fascia di pianura con prevalenza di piccole estensioni colturali
- ZONA "E4" zone Agricole della fascia di pianura, residenti nell'ambito dei nuclei urbanizzati
- ZONA "E5" zone Agricole della fascia di pianura con interesse archeologico diffuso
- ZONA "E6" zone Agricole forestate della fascia montana e pedemontana
- ZONA "E7" zone Agricole (acquistazioni puntuali (insediamenti rurali di vecchia formazione)
- ZONA "F1" zone di attrezzature di interesse generale
- ZONA "P2" zone delle attrezzature civiltari
- ZONA "C" zone d'ambito delle opere di urbanizzazione
- ZONA "H" zone di riqualificazione di impatto ambientale
- ZONA "H1" zone di rispetto delle strade
- ZONA "H2" zone di rispetto del ciclo
- ZONA "H3" zone di rispetto ambientale
- visibilità "esistente"
- parcheggi
- edifici pubblici o di interesse pubblico e aree di pertinenza
- zone di servizi pubblici in genere
- edifici monumentali
- verde pubblico
- verde pubblico attrezzato per il gioco e lo sport
- verde privato
- edifici esistenti
- manufatti produttivi esistenti

CONTENUTO INTERNO DEI SIMBOLI IN RELAZIONE ALLA DESTINAZIONE SPECIFICA

- ⊙ AMMINISTRATIVE – DIREZIONALI
- ⊙ BAR
- ⊙ CULTURALI
- ⊙ BANCHE
- ⊙ QUINDIZIARE
- ⊙ ALBERGHI
- ⊙ COMMERCIALI
- ⊙ PARCHEGGIO
- ⊙ RISTORAZIONE
- ⊙ SOCIALI
- ⊙ TABACCHI
- ⊙ SANTARIE
- ⊙ ASILI NIDO
- ⊙ MANTENE
- ⊙ ELEMENTARI
- ⊙ MEDIE
- ⊙ SUPERIORI
- ⊙ SPORTIVE
- ⊙ PER IL GIOCO
- ⊙ AGRICOLTURA
- ⊙ EDILIZIA
- ⊙ MATERIALI FERROSI
- ⊙ TRASPORTI
- ⊙ VARE
- ⊙ VINCILO ARCHEOLOGICO
- ⊙ VINCILO DI FACCIATA
- ⊙ VINCILO DI INCREDIBILITÀ
- ⊙ VINCILO MONUMENTALE
- ⊙ VINCILO DI PAYSAGIO




ELENCO DEGLI ELABORATI

- a) RELAZIONE PRELIMINARE
- b) RELAZIONE AMBIENTALE E AMBIENTALE STRUTTORE DI FATTO:
  - dit. 1 b1 : elaborazione dati del censimento del 1991
  - dit. 2 b2 : elaborazione dati sulle attività produttive
  - dit. 3 b3 : dati demografici
  - dit. 4 b4 : visuali ambientali in P.P. dal 1977 - Chiaromonte centro
  - dit. 5 b5/1 : visuali ambientali in P.P. dal 1977 - Chiaromonte centro
  - dit. 6 b5/2 : le previsioni del P.S.F. del 1977 - Chiaromonte centro
  - dit. 7 b5/3 : le previsioni del P.S.F. del 1977 - Chiaromonte centro
  - dit. 8 b5/4 : le previsioni del P.S.F. del 1977 - Chiaromonte centro
  - dit. 9 b5/5 : le previsioni del P.S.F. del 1977 - Chiaromonte centro
  - dit. 10 b6 : le previsioni del P.S.F. del 1977 - Chiaromonte centro
  - dit. 11 b7 : le previsioni del P.S.F. del 1977 - Chiaromonte centro
  - dit. 12 b8 : le previsioni del P.S.F. del 1977 - Chiaromonte centro
- c) RELAZIONE SUI PROBLEMI E I FENOMENI
- d) RELAZIONE ILLUSTRATIVA DEL PROGETTO
- e) PROGRAMMA E FASI DI ATTUAZIONE
- f) RELAZIONE (n.2) GEOLOGICA
- g) STUDIO AGRICOLA FORESTALE
- h) SCHEDA REGIONALE
- i) PLANIMETRIA AEROFOTOGRAFICA DELLO STATO DI FATTO, scala 1:10000
- n1) zone est.
- n2) zone ovest
- j) PLANIMETRIA DELLO STATO DI FATTO, scala 1:2000
- k) zone est.
- l) zone ovest
- m) PLANIMETRIA DI PROGETTO, scala 1:2000
- n3) Roccezzo
- n4) Chiaromonte
- n5) Fiume dell'acqua-Domagnone
- o) zone est.
- o1) zone ovest
- p) PLANIMETRIA DI PROGETTO, scala 1:10000
- q) RECAPITOLAMENTO EDIZIO

COMUNE DI CHIARAMONTE GULFI  
PIANO REGOLATORE GENERALE  
1994

GRUPPO DI PROGETTAZIONE  
Ing. Francesco Ruffini  
Ing. Vincenzo Corvo  
Ing. Giuseppe Russo  
Arch. Edoardo Scarz

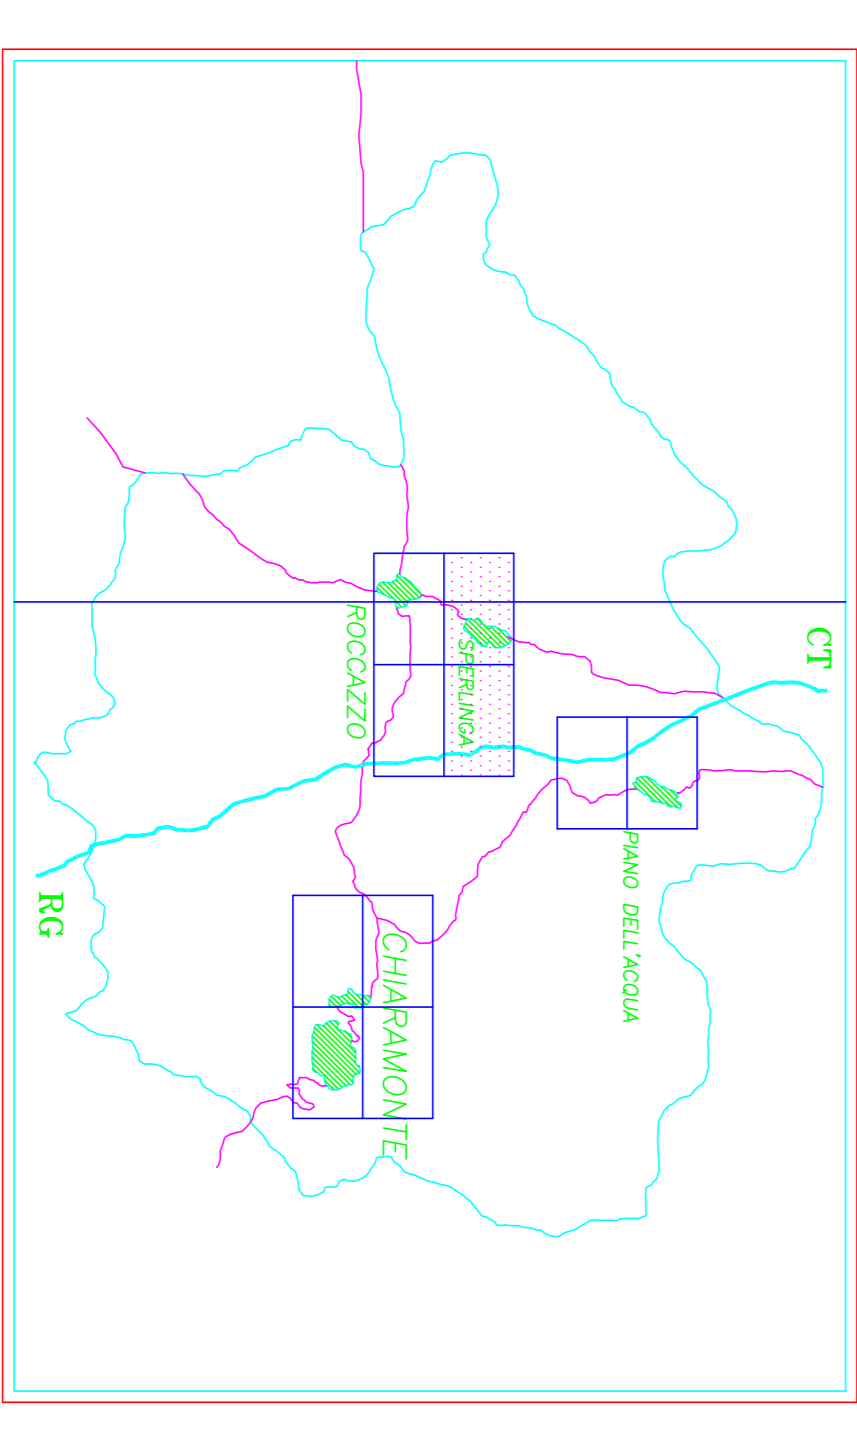

ELABORATO n°	PLANIMETRIA DI PROGETTO	scala
m4	Sperlinga	1:3000
Aggiornato al 10-6-1997		